


## Mehrfamilienhaus mit Tiefgarage



Heuersdamm 3 \* 26188 Edewecht

Telefon : 04405-9848695

E-Mail: info@dieplanerei.de \* Internet: www.dieplanerei.de

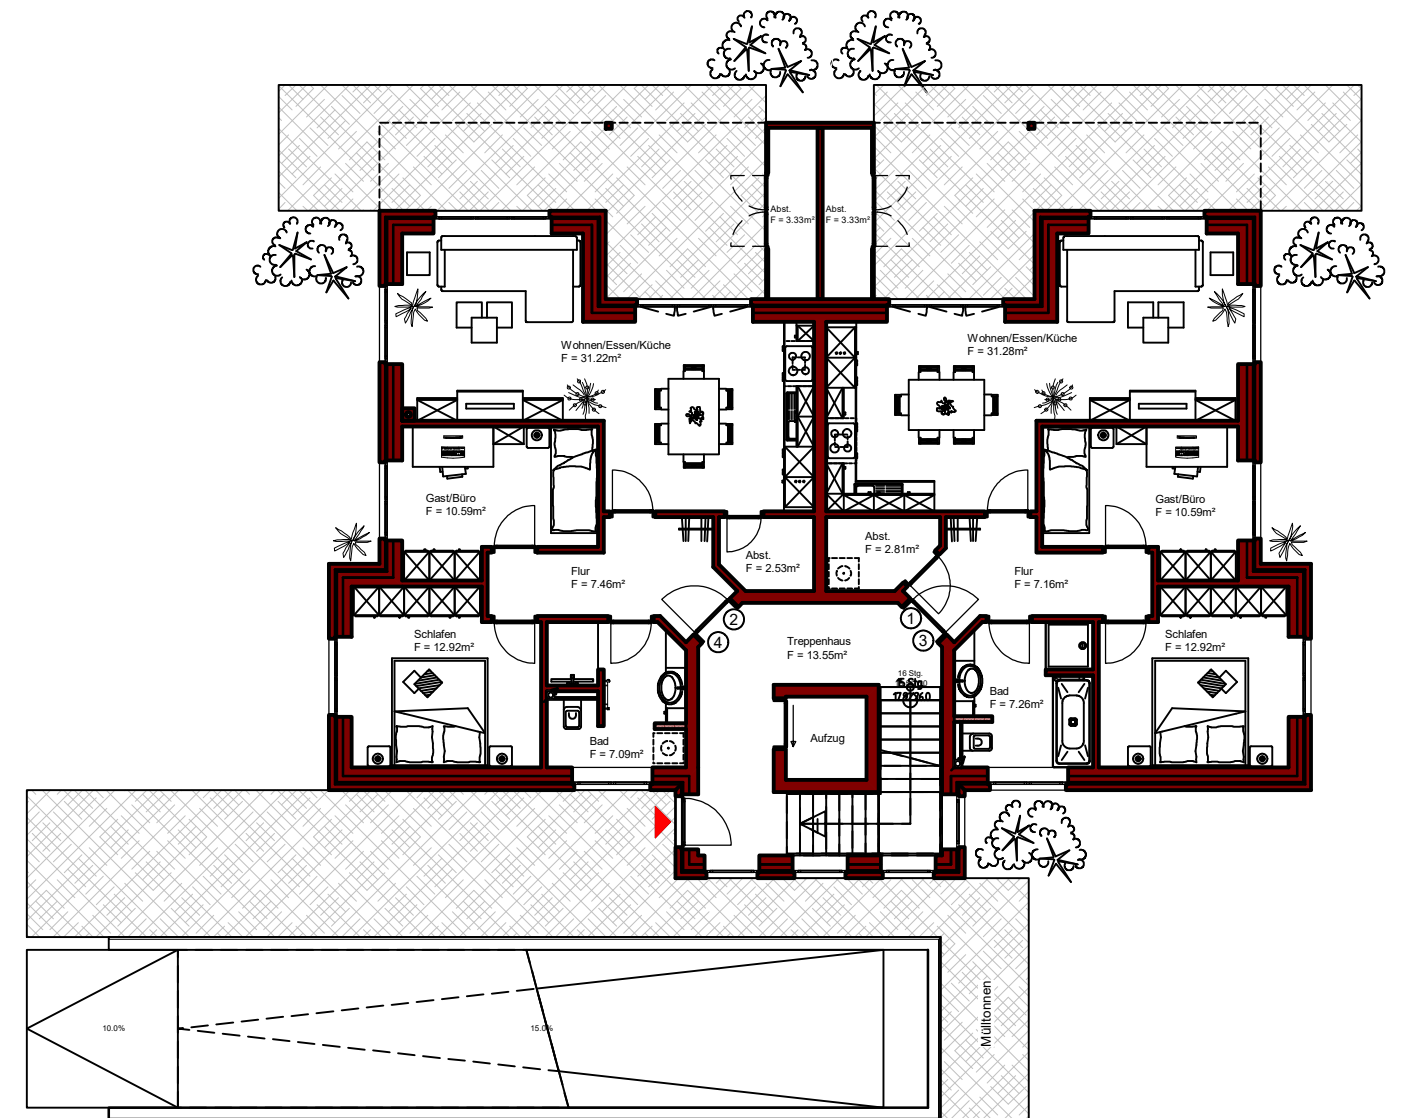

## Mehrfamilienhaus mit Tiefgarage



Erdgeschoss / 1. Obergeschoss

Wohnung 1/3 71,81 m<sup>2</sup>

Wohnung 2/4 72,02 m<sup>2</sup>

zzgl. Terrassen/Balkone

Heuersdamm 3 \* 26188 Edewecht

Telefon : 04405-9848695

E-Mail: info@dieplanerei.de \* Internet: www.dieplanerei.de